





PRIMO PIANO. INTERRATO = P.P.I.


**BONCHI**

PROGETTO ESECUTIVO

PROGETTO N° 03

PROGETTO: Fianca F.1° Seminterrato

Scale 1:100

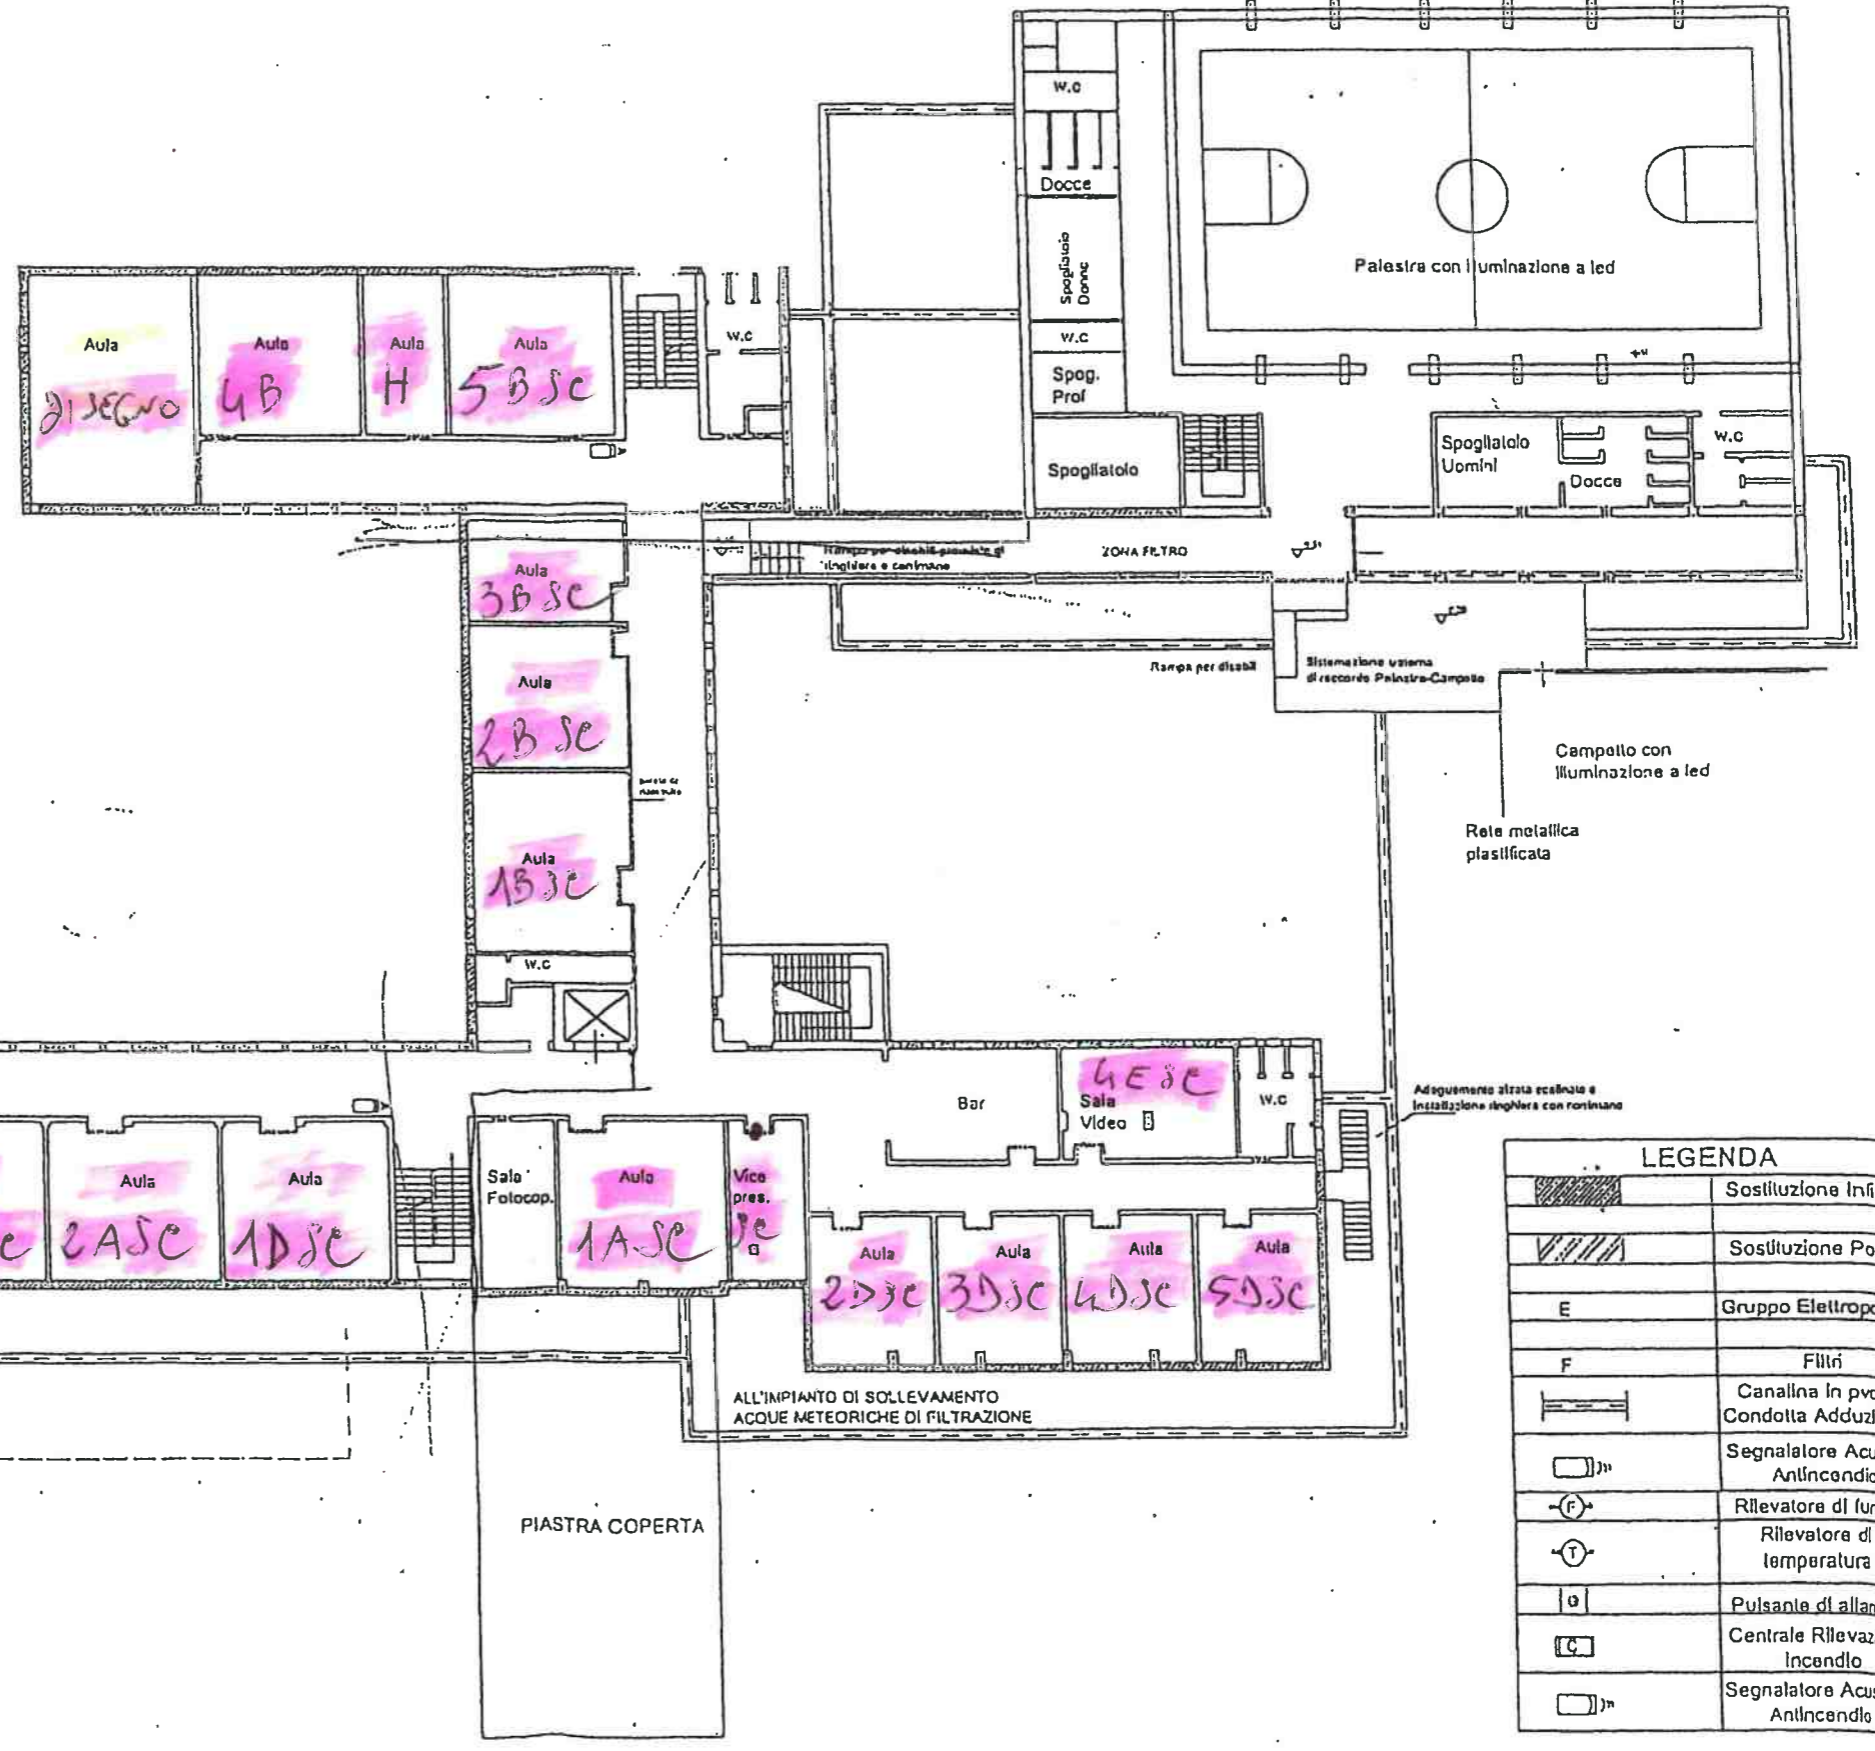

LEGENDA	
	Sostituzione Infixi
	Sostituzione Porte
	Gruppo Elettropompa
	Filtri
	Canalina in pvc e Condotta Adduzione
	Segnalatore Acustico Antincendio
	Rilevatore di fumo
	Rilevatore di temperatura
	Pulsante di allarme
	Centrale Rilevazione Incendio
	Segnalatore Acustico Antincendio