


ROSMINI
a.s. 2020/2021

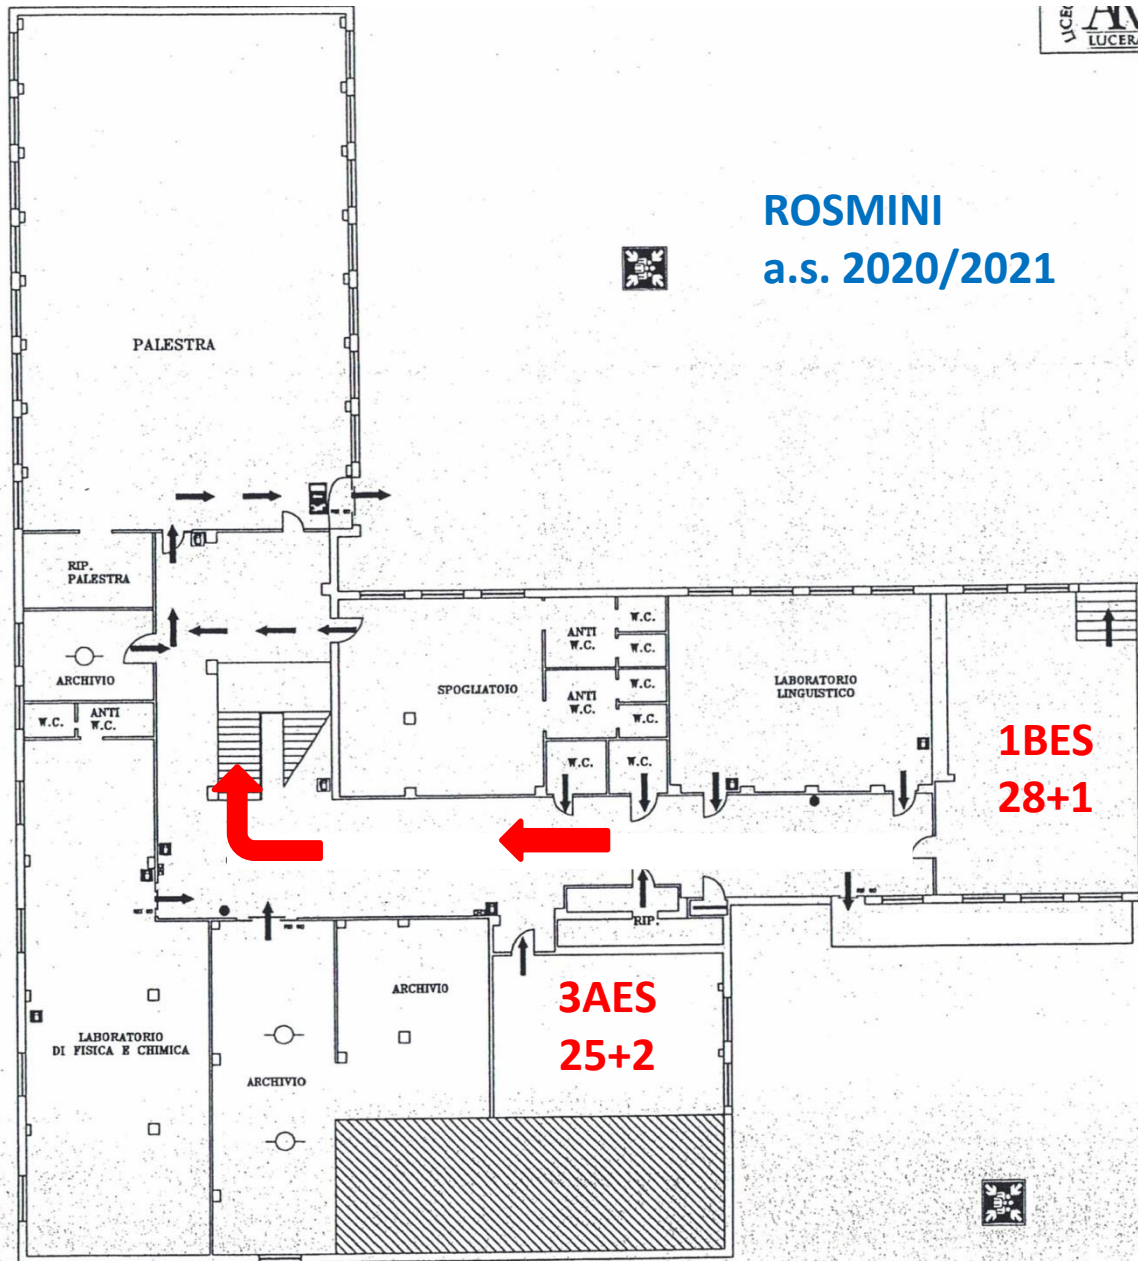


1BES
28+1


3AES
25+2

E

PIANO SEMINTERRATO

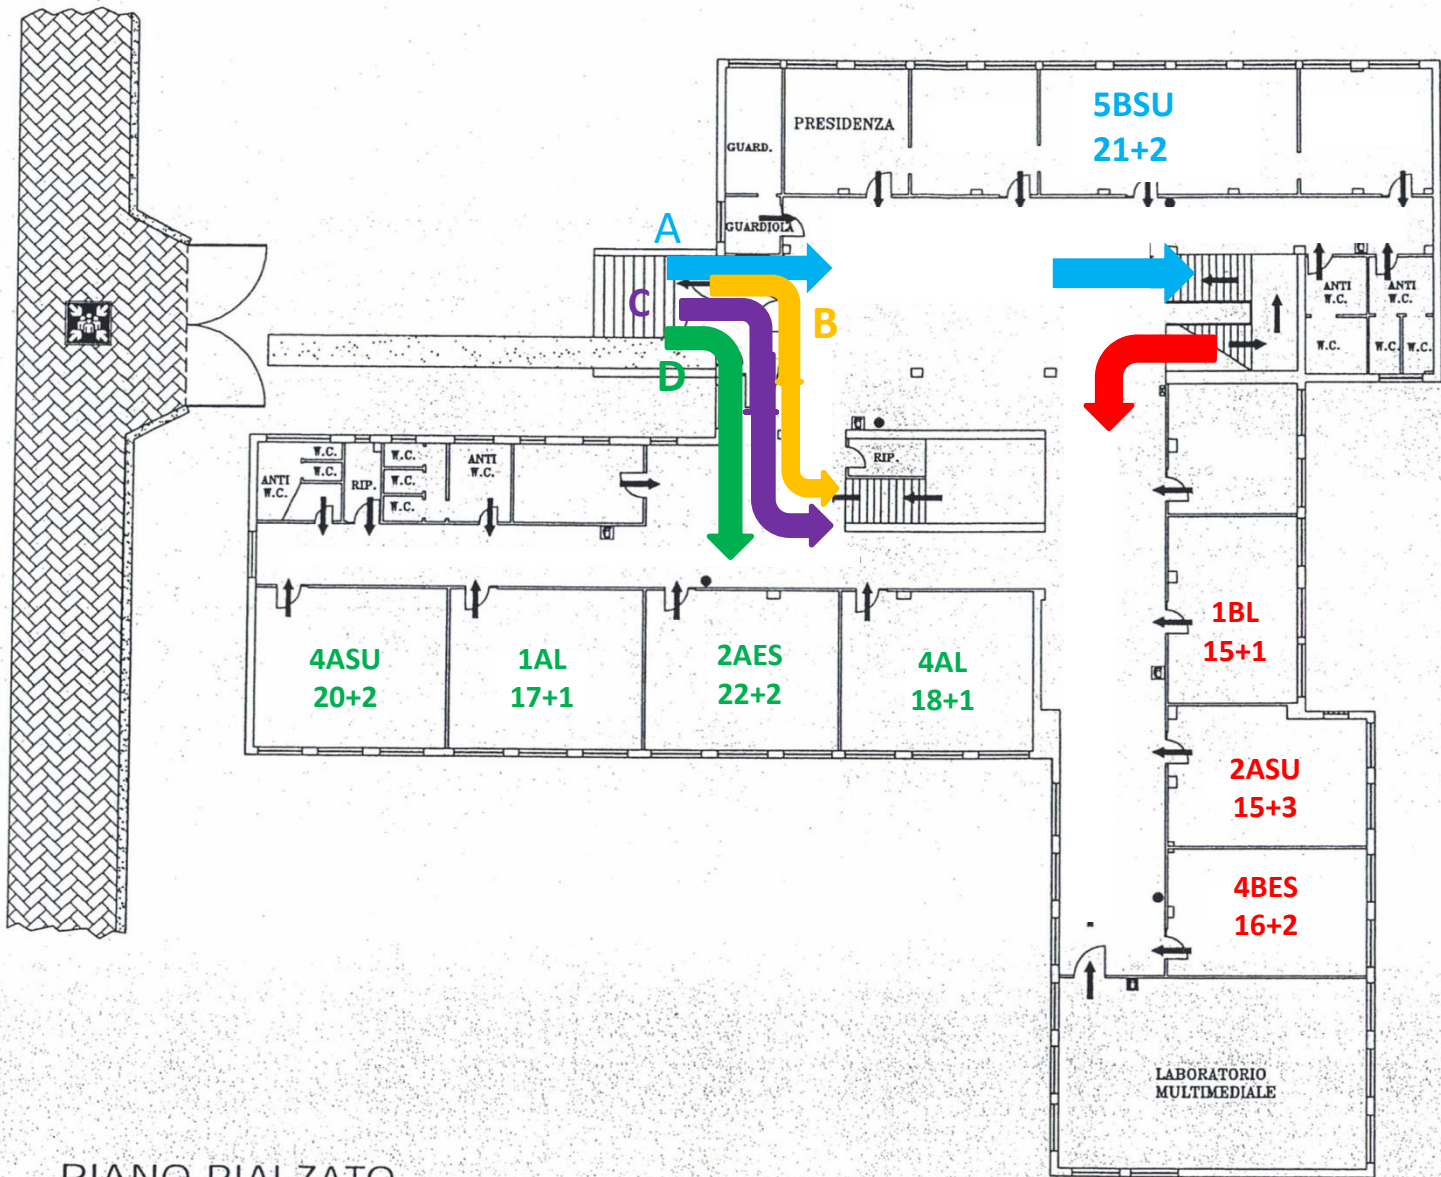


PIANO RIALZATO

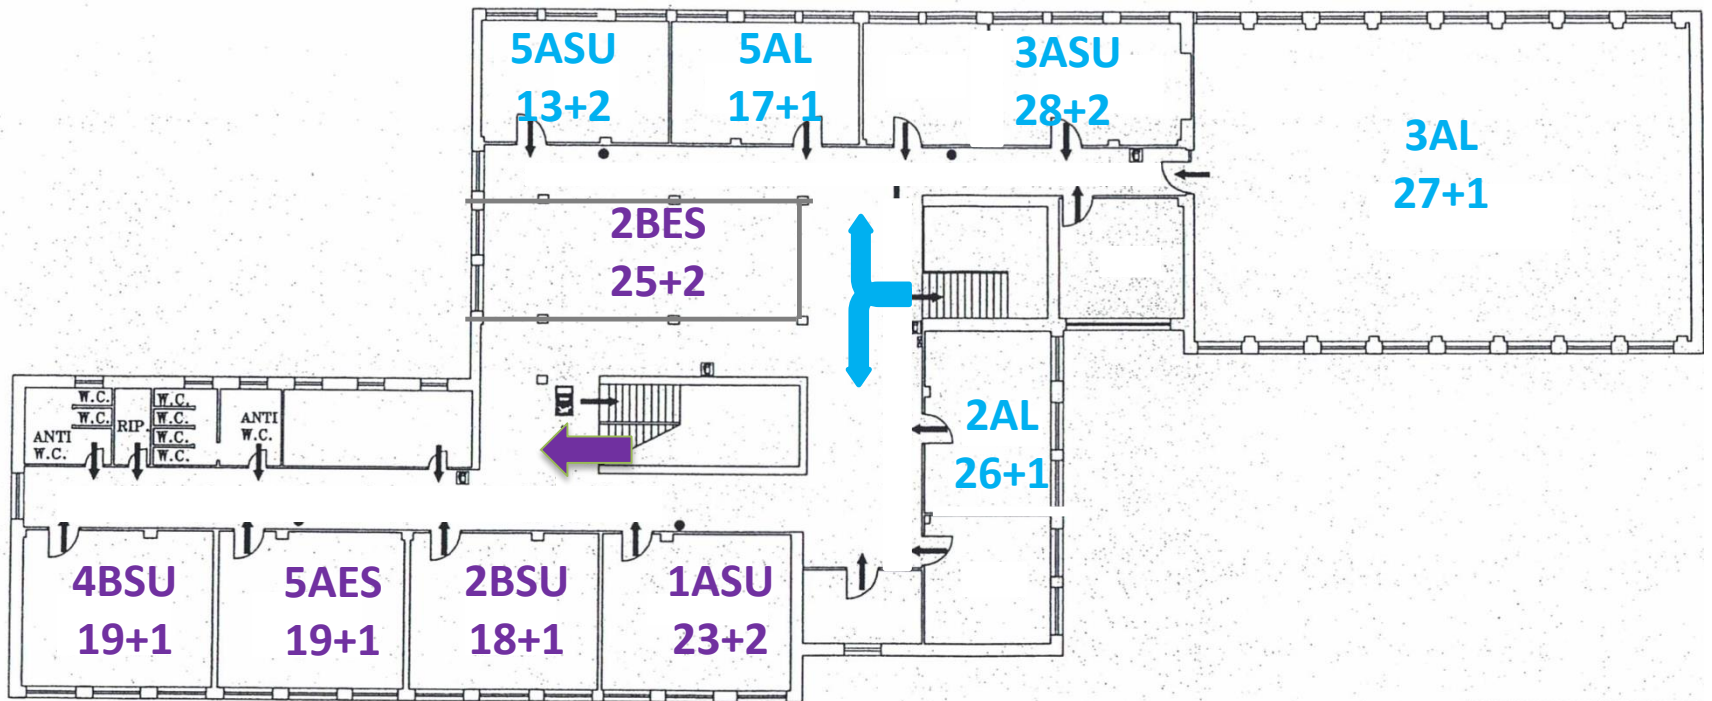

PIANO PRIMO

LEGENDA SIM	
	PERCORSO DI USCITA
	PORTA RESISTENTE AL FUOCO
	USCITE DI EMERGENZA
	IMPIANTI DI SPEGNIMENTO AUTO
	QUADRO ELETTRICO
	ESTINTORE PORTATILE A POLVERE
	ESTINTORE PORTATILE AD ANIDR
	PUNTO DI RACCOLTA
	VOI SIETE QUI

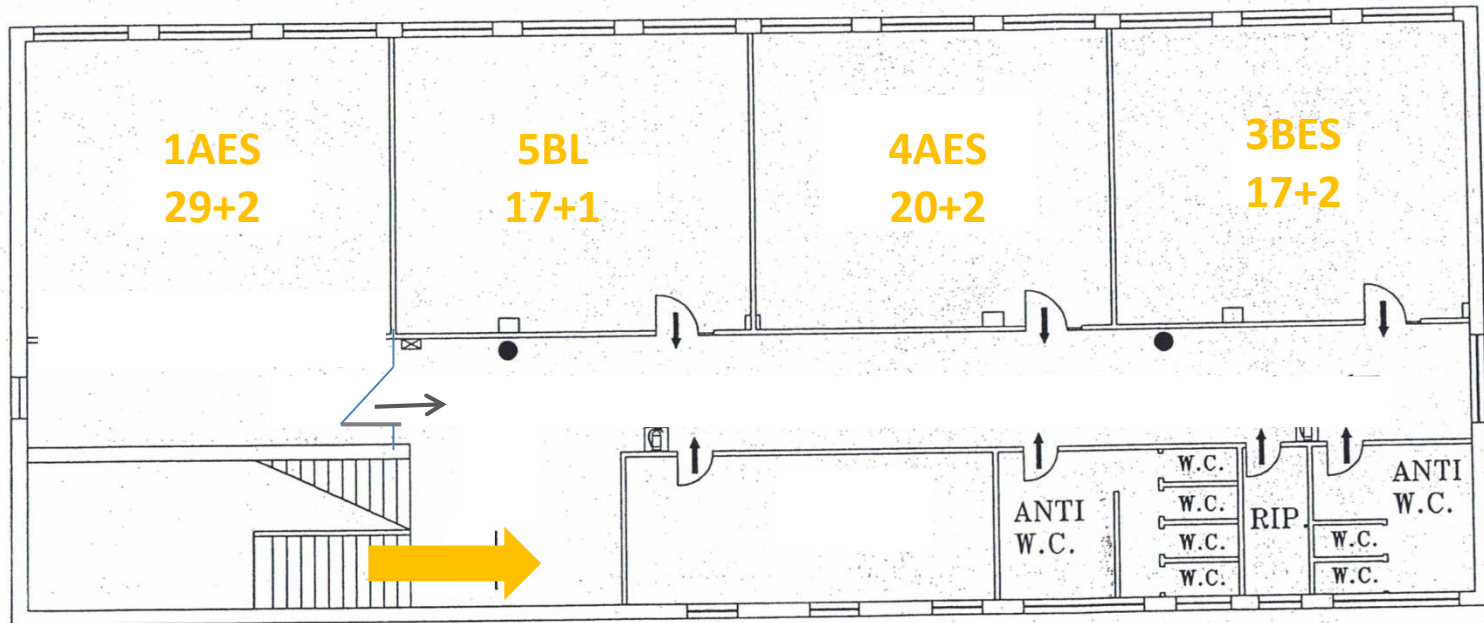

PIANO SECONDO